


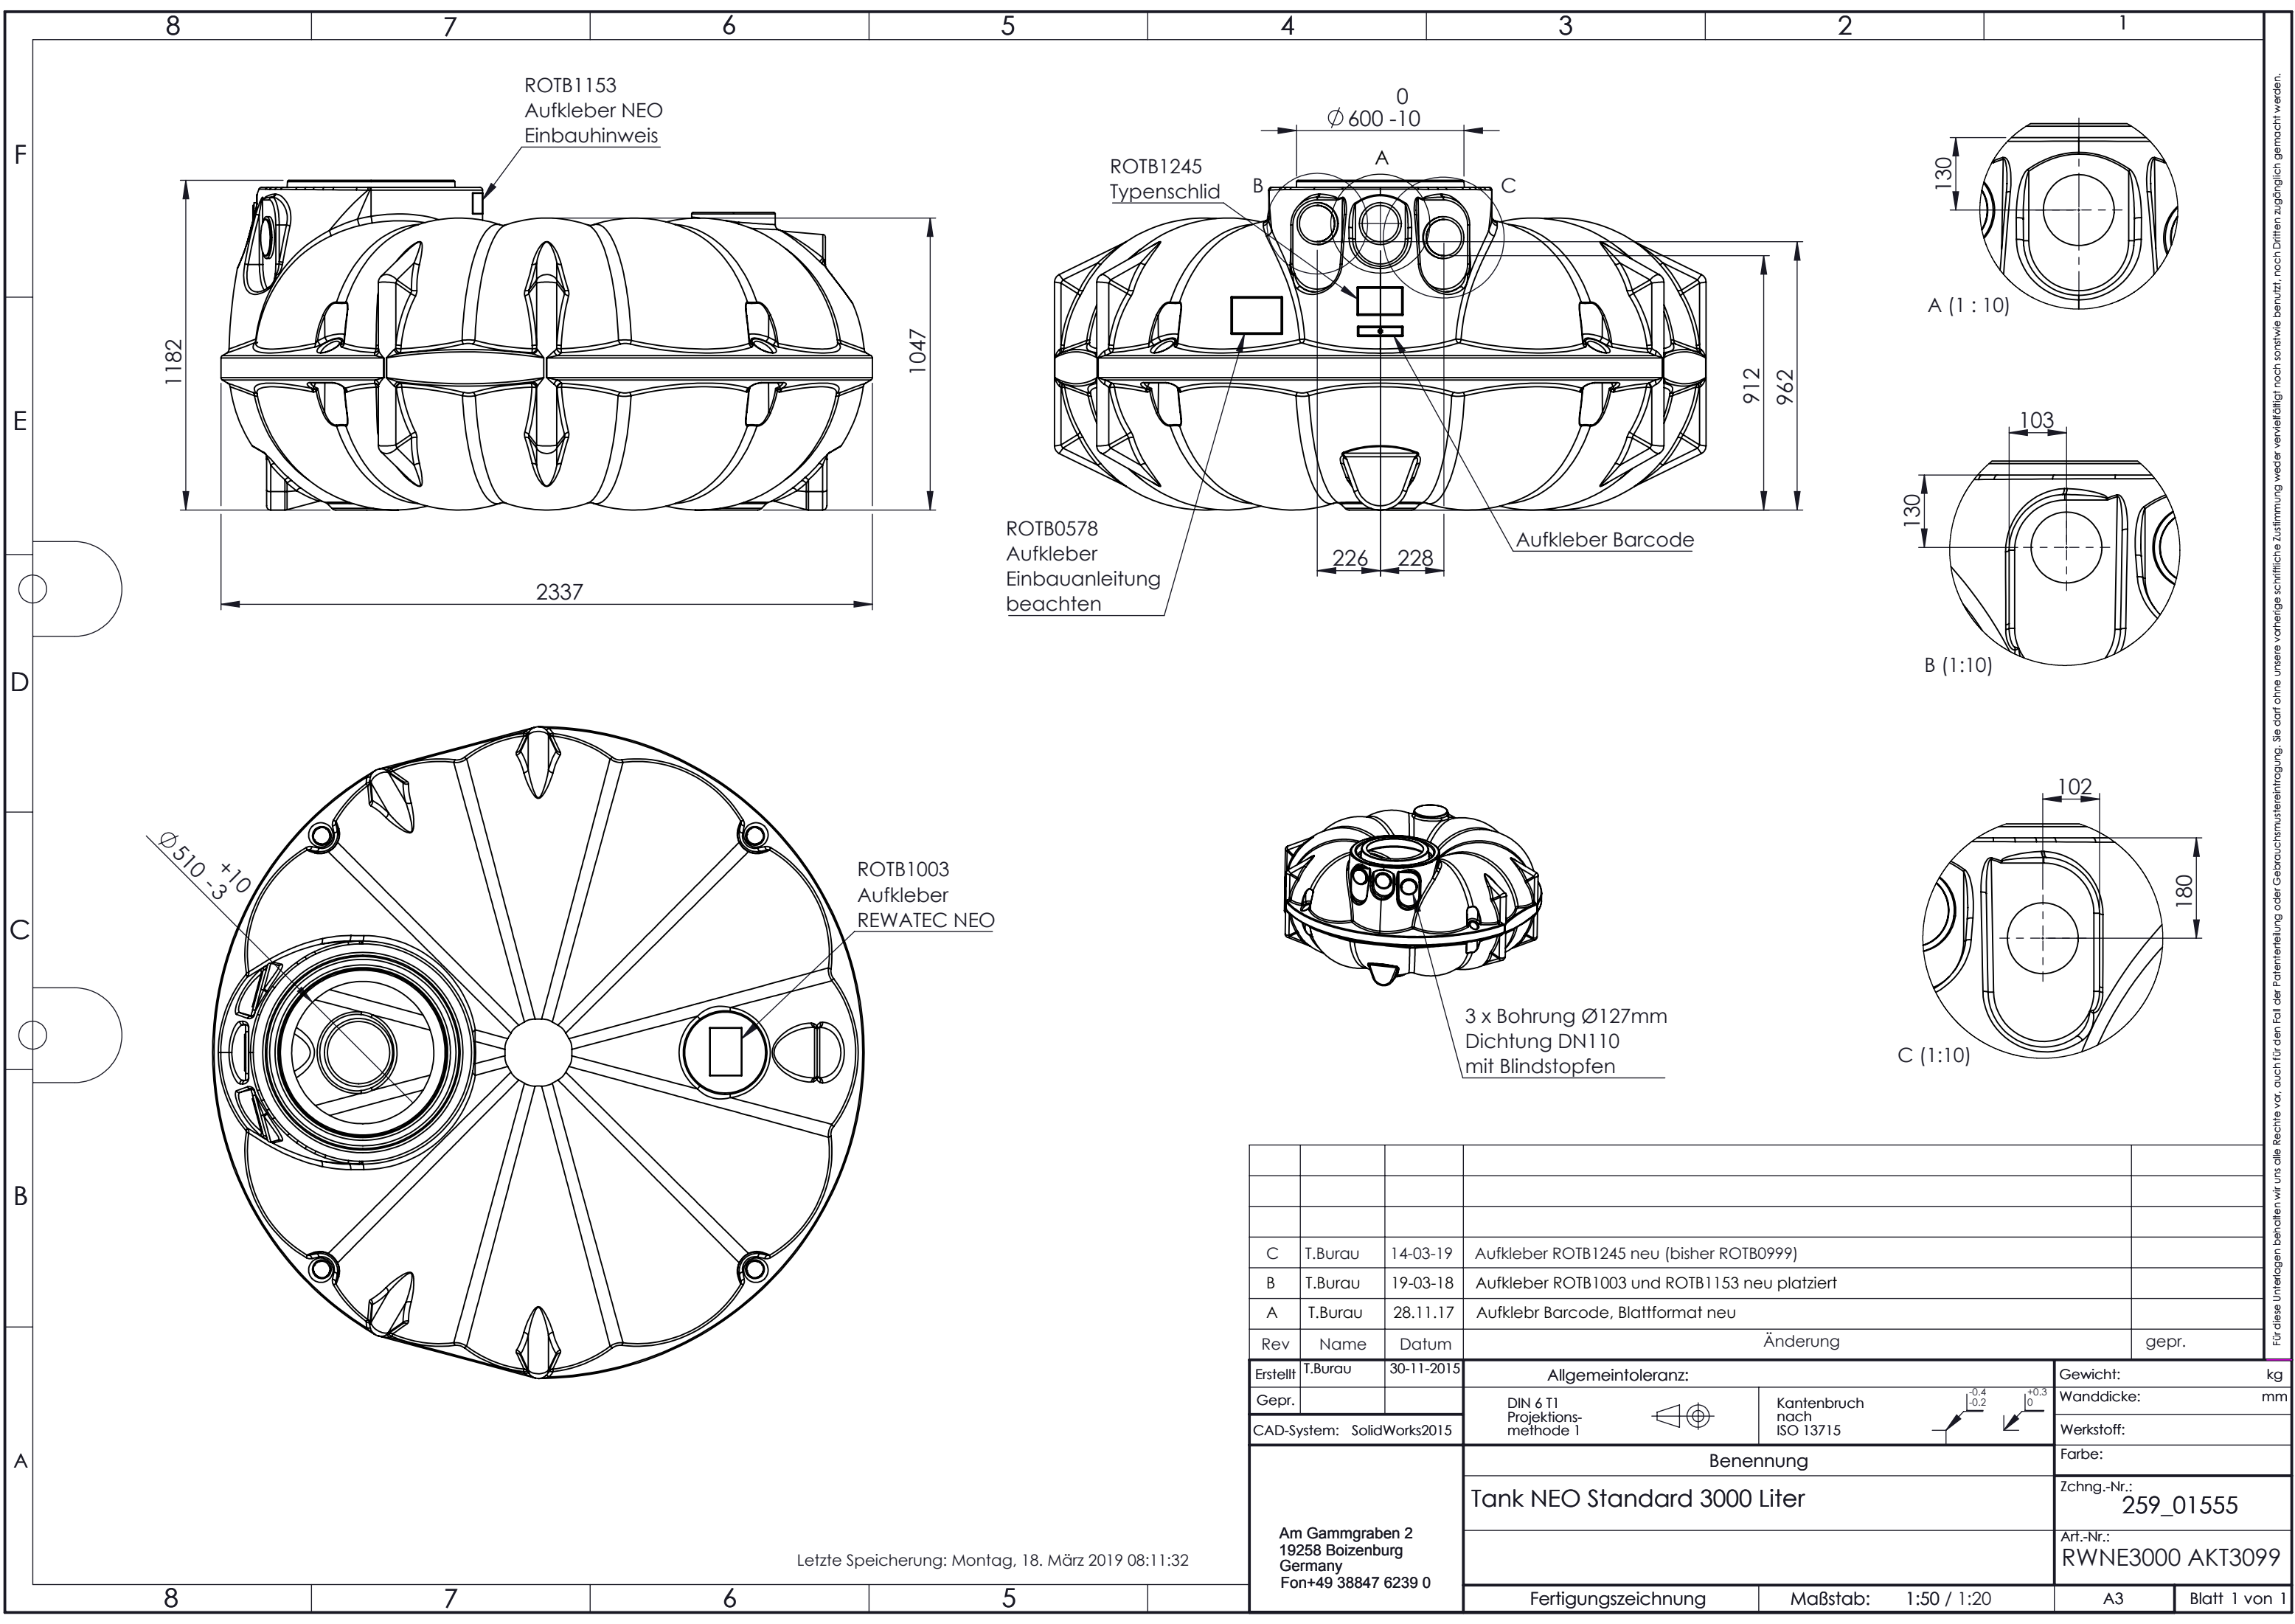

ROTB1153
Aufkleber NEO
Einbauhinweis

ROTB1245
Typenschlid

ROTB0578
Aufkleber
Einbauanleitung
beachten

ROTB1003
Aufkleber
REWATEC NEO

Aufkleber Barcode

3 x Bohrung Ø127mm
Dichtung DN110
mit Blindstopfen

A (1 : 10)

B (1:10)

C (1:10)

C	T.Burau	14-03-19	Aufkleber ROTB1245 neu (bisher ROTB0999)		
B	T.Burau	19-03-18	Aufkleber ROTB1003 und ROTB1153 neu platziert		
A	T.Burau	28.11.17	Aufklebr Barcode, Blattformat neu		
Rev	Name	Datum	Änderung		
Erstellt	T.Burau	30-11-2015			gepr.
Gepr.					
CAD-System: SolidWorks2015					
Am Gammgraben 2 19258 Boizenburg Germany Fon+49 38847 6239 0			Allgemeintoleranz:		Gewicht: kg
			DIN 6 T1 Projektions- methode 1	Kantenbruch nach ISO 13715	Wanddicke: mm
			Benennung		Werkstoff:
			Tank NEO Standard 3000 Liter		Farbe:
					Zchg.-Nr.: 259_01555
					Art.-Nr.: RWNE3000 AKT3099
			Fertigungszeichnung	Maßstab: 1:50 / 1:20	A3 Blatt 1 von 1

Letzte Speicherung: Montag, 18. März 2019 08:11:32

Für diese Unterlagen behalten wir uns alle Rechte vor, auch für den Fall der Patenterteilung oder Gebrauchsmusterteilung. Sie darf ohne unsere vorherige schriftliche Zustimmung weder vervielfältigt noch sonstwie benutzt, noch Dritten zugänglich gemacht werden.