



Sickersaftbehälter SSA 12,0m³ Klasse A

Schnitt 1 - 1

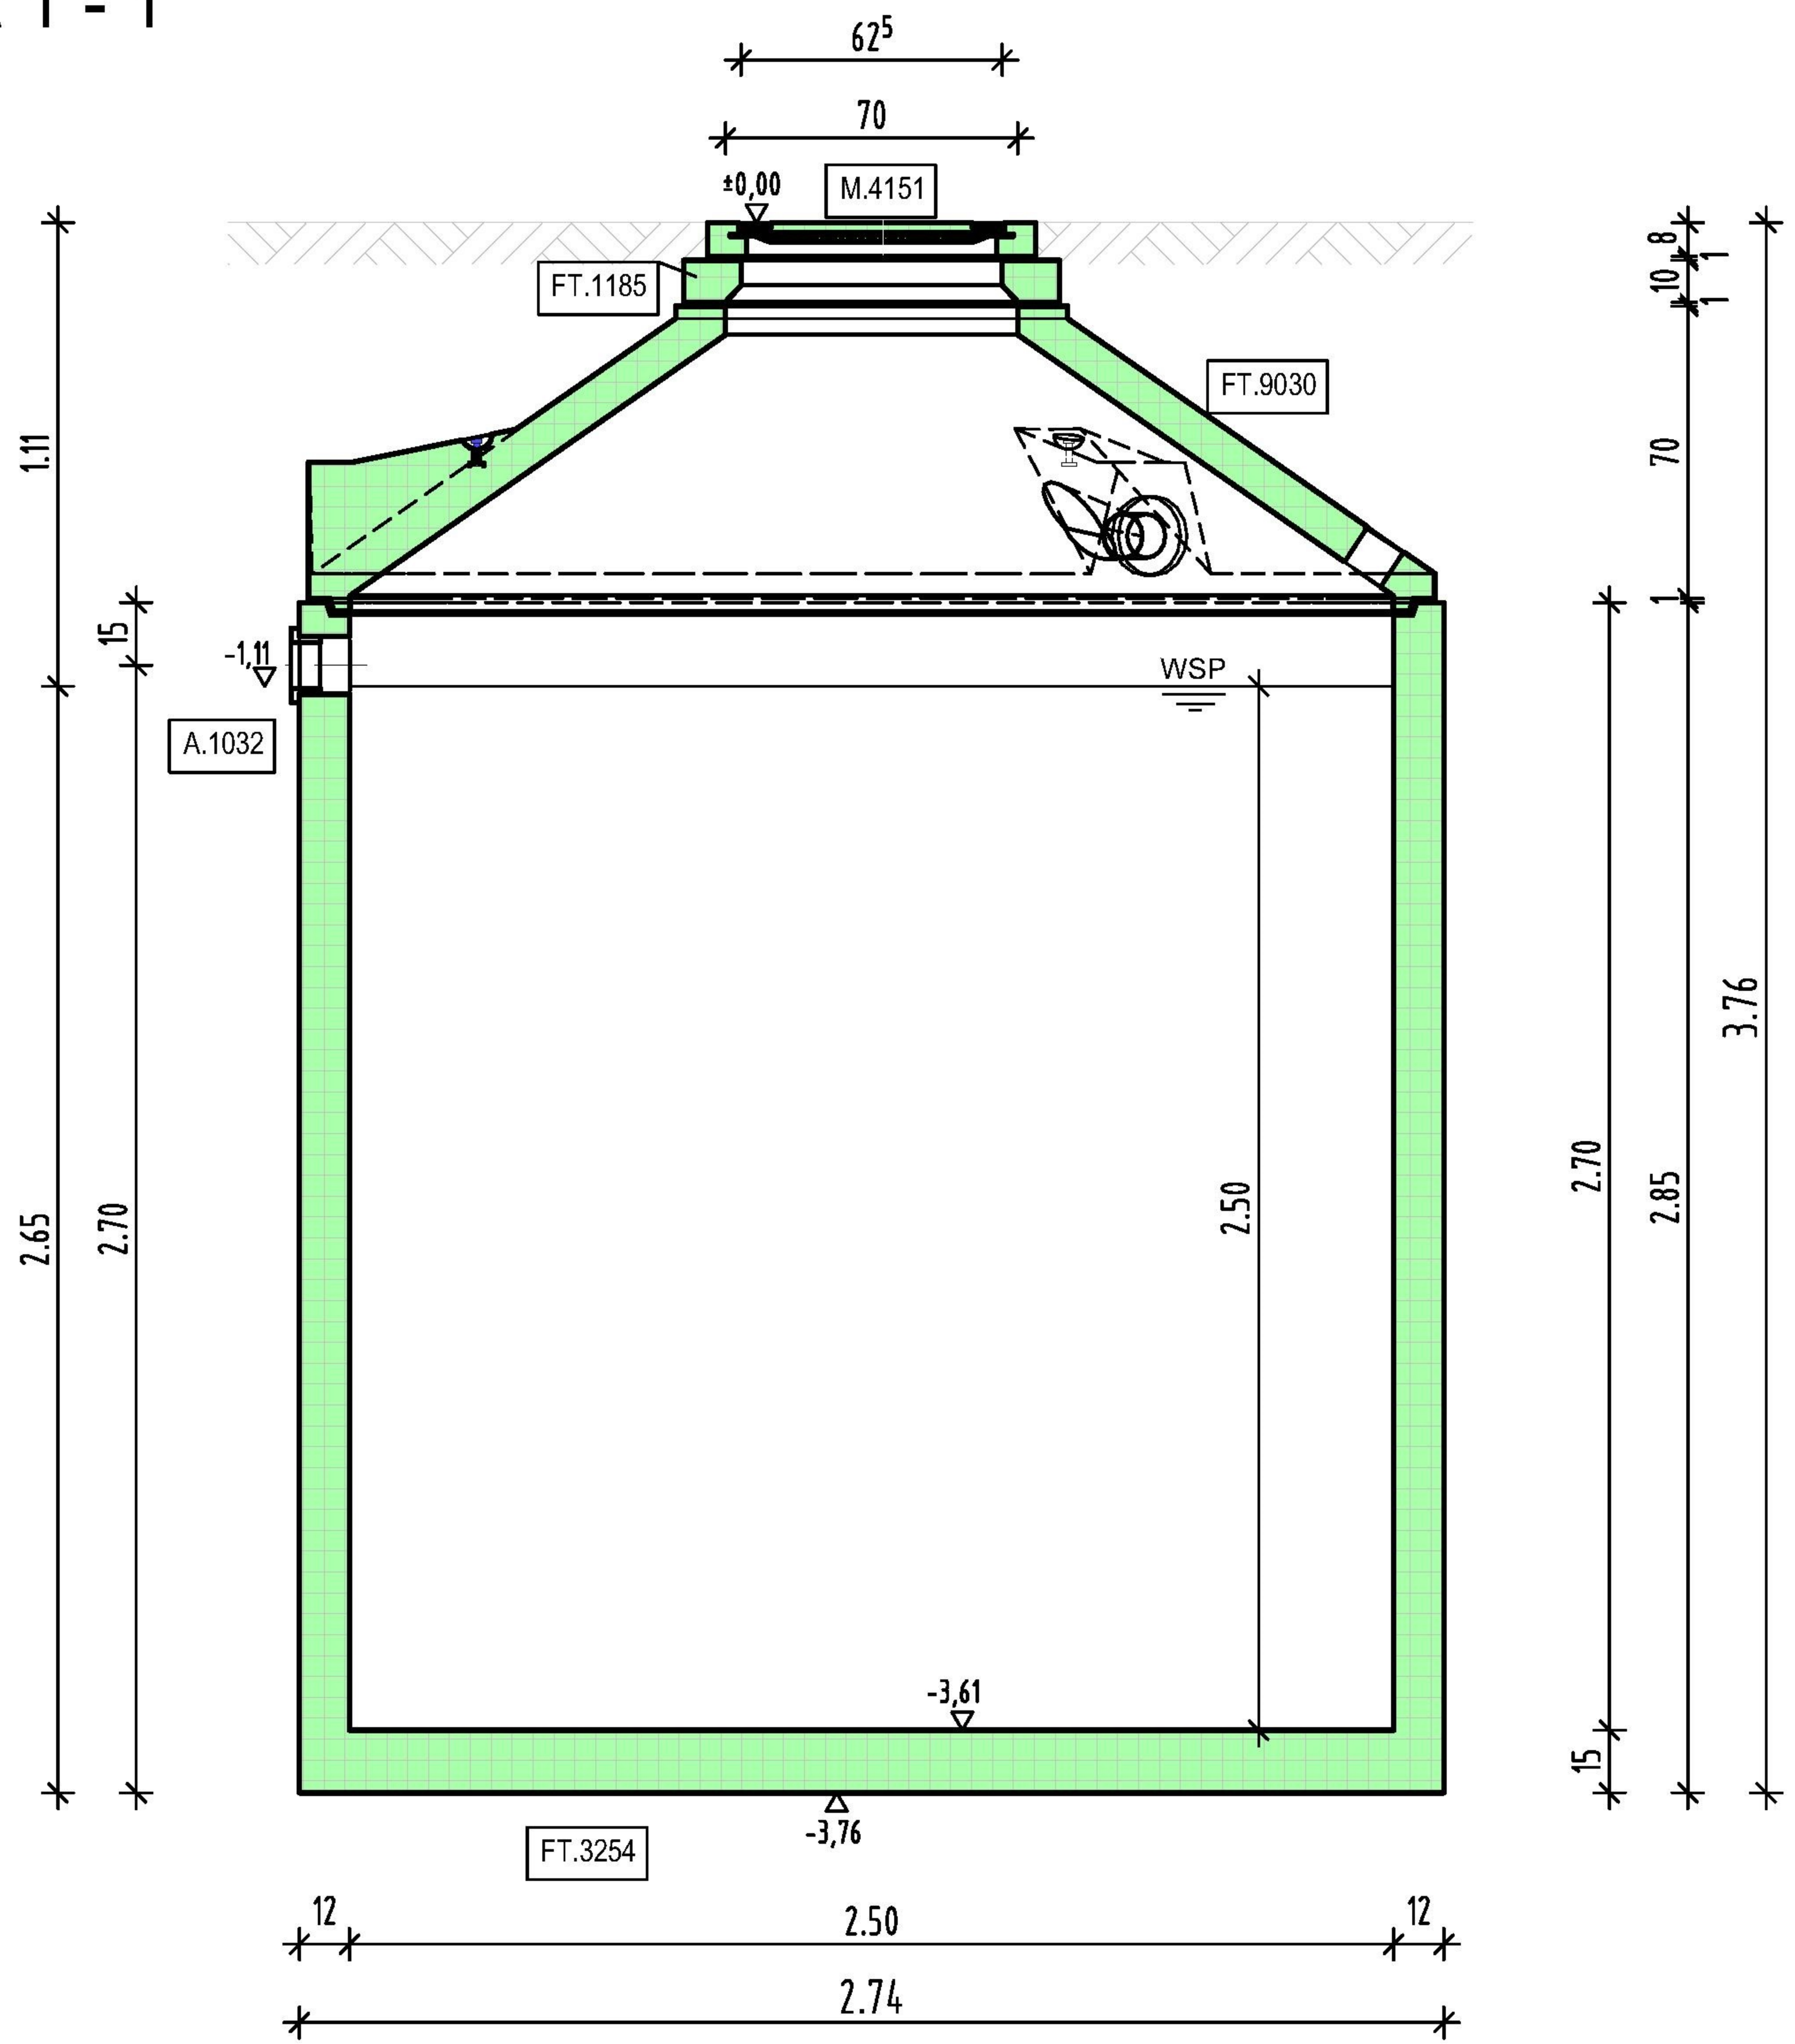

Grundriss

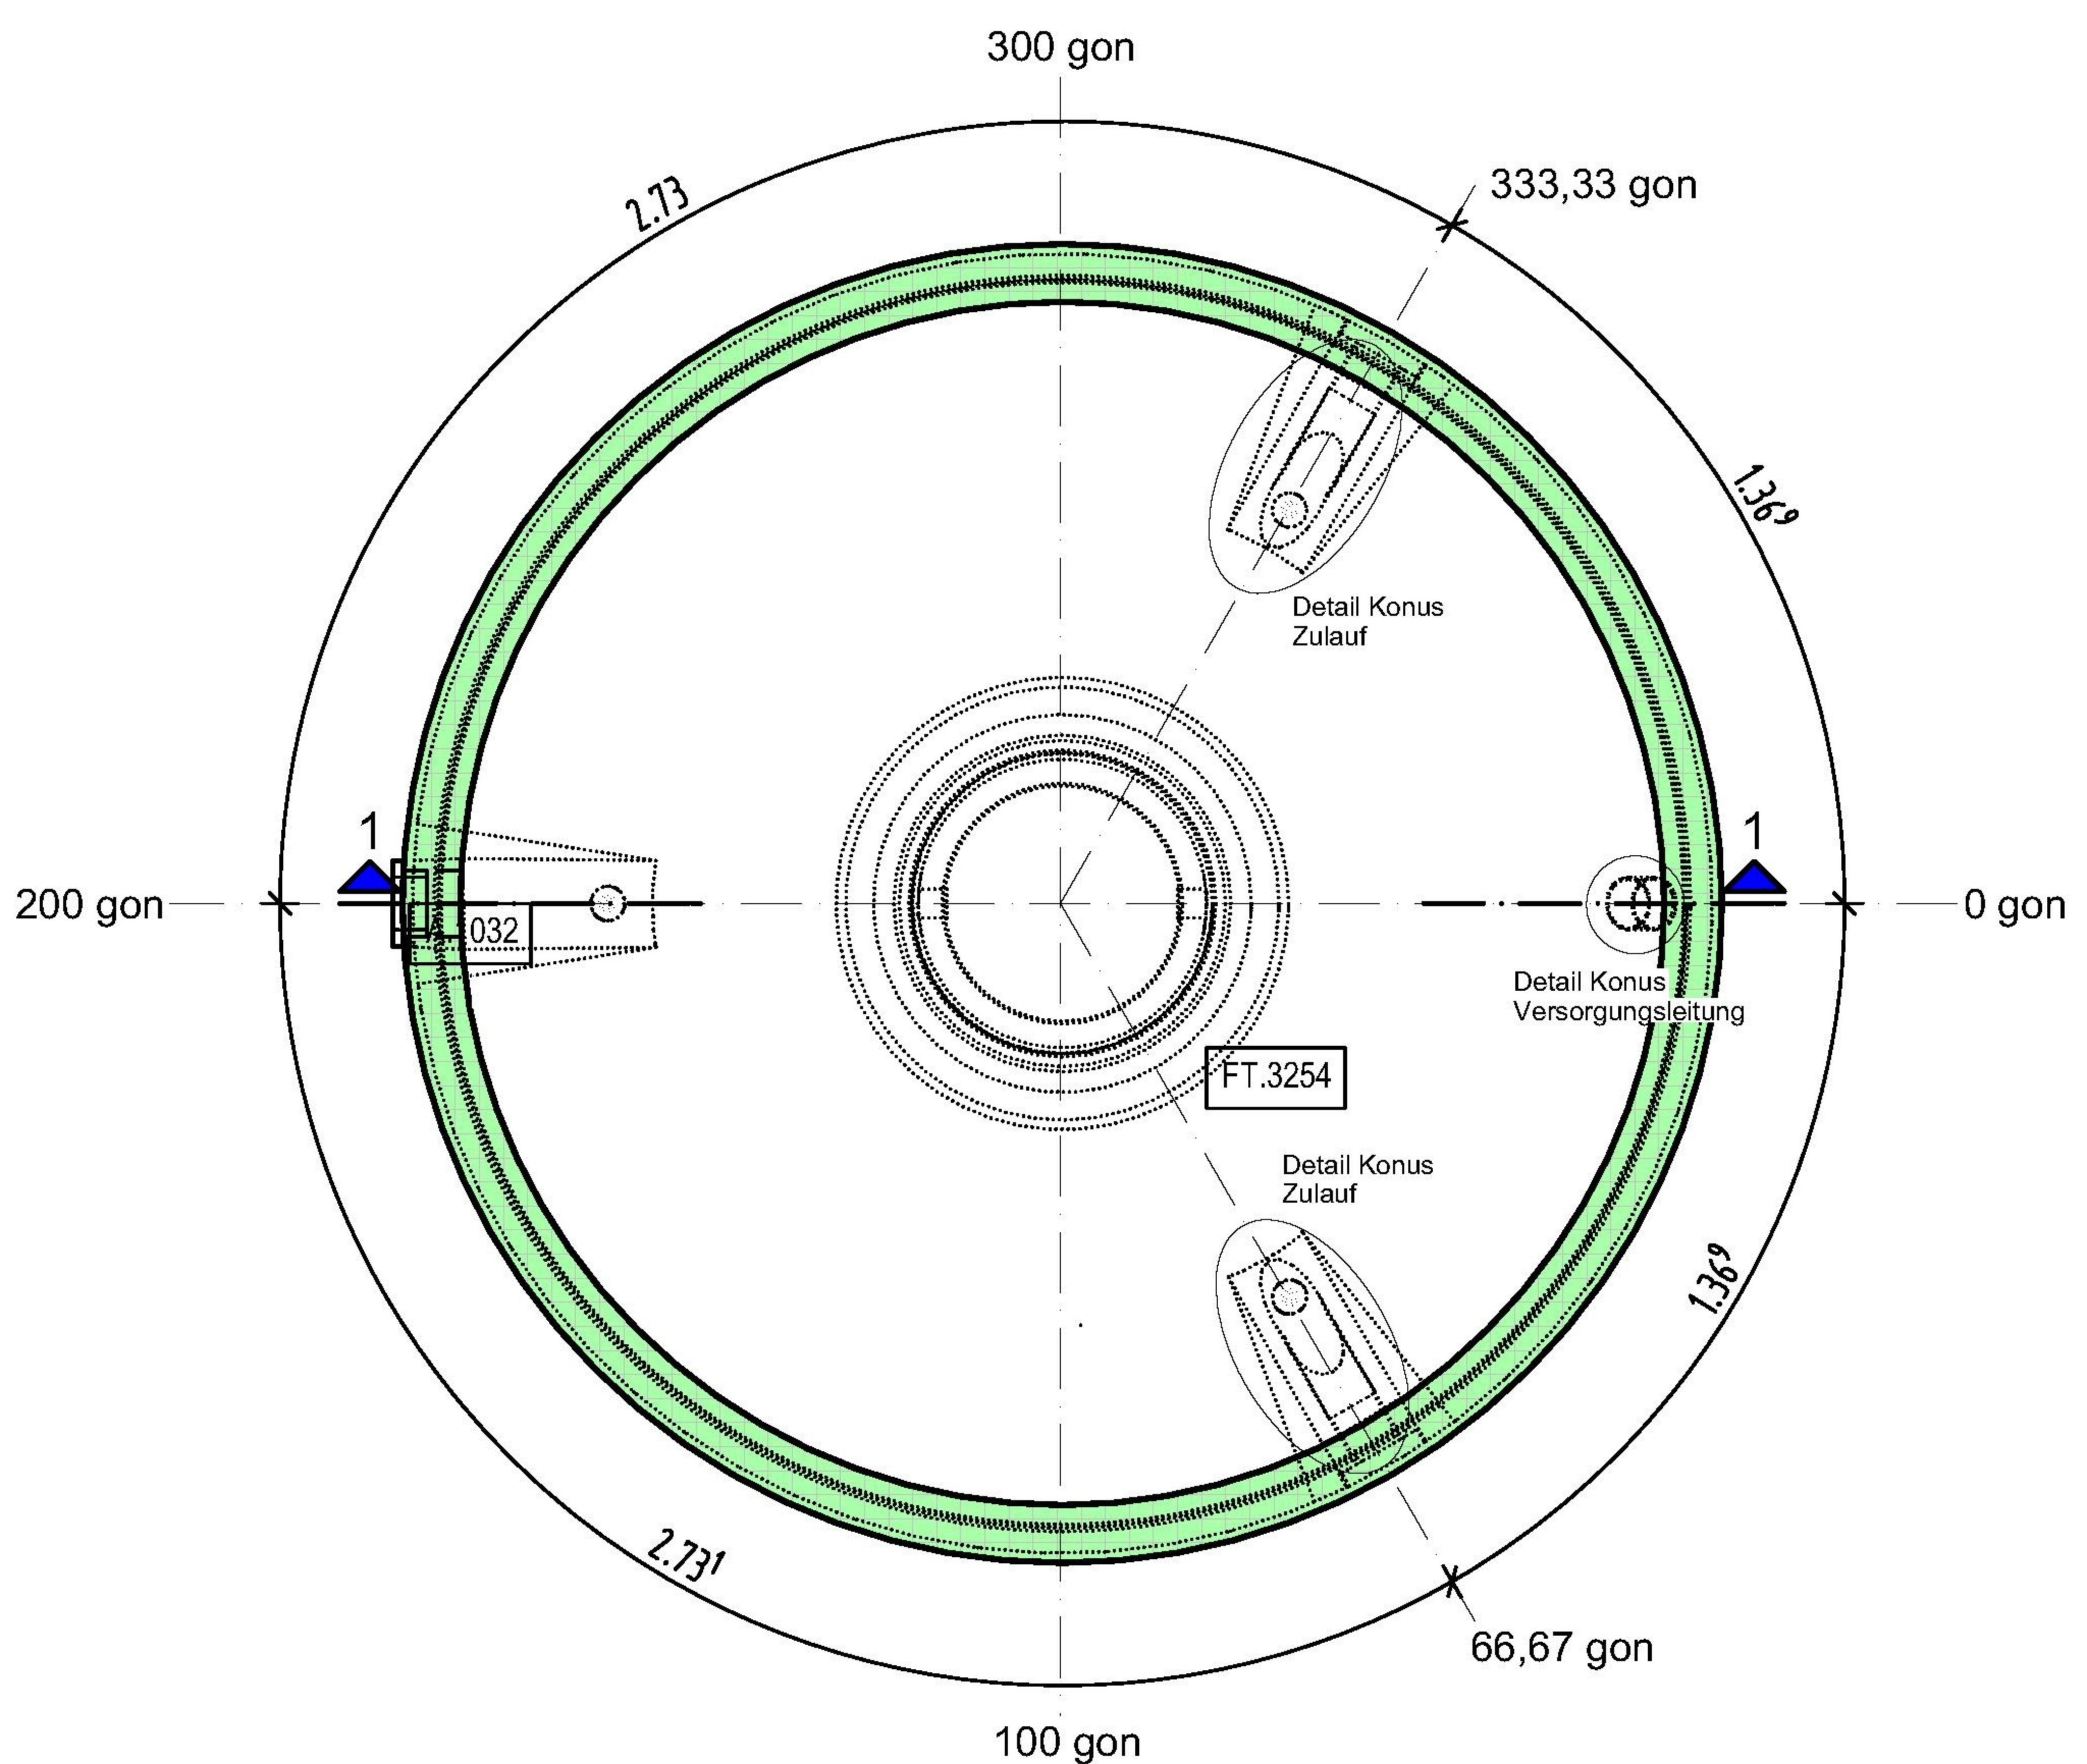

Schwerstes Einzelteil : 8,85 t

Gesamtgewicht: 10,70 t

Gesamteinbautiefe: 3,76 m