



Sickersaftbehälter SSA 10,5m³ Klasse A

Schnitt 1 - 1

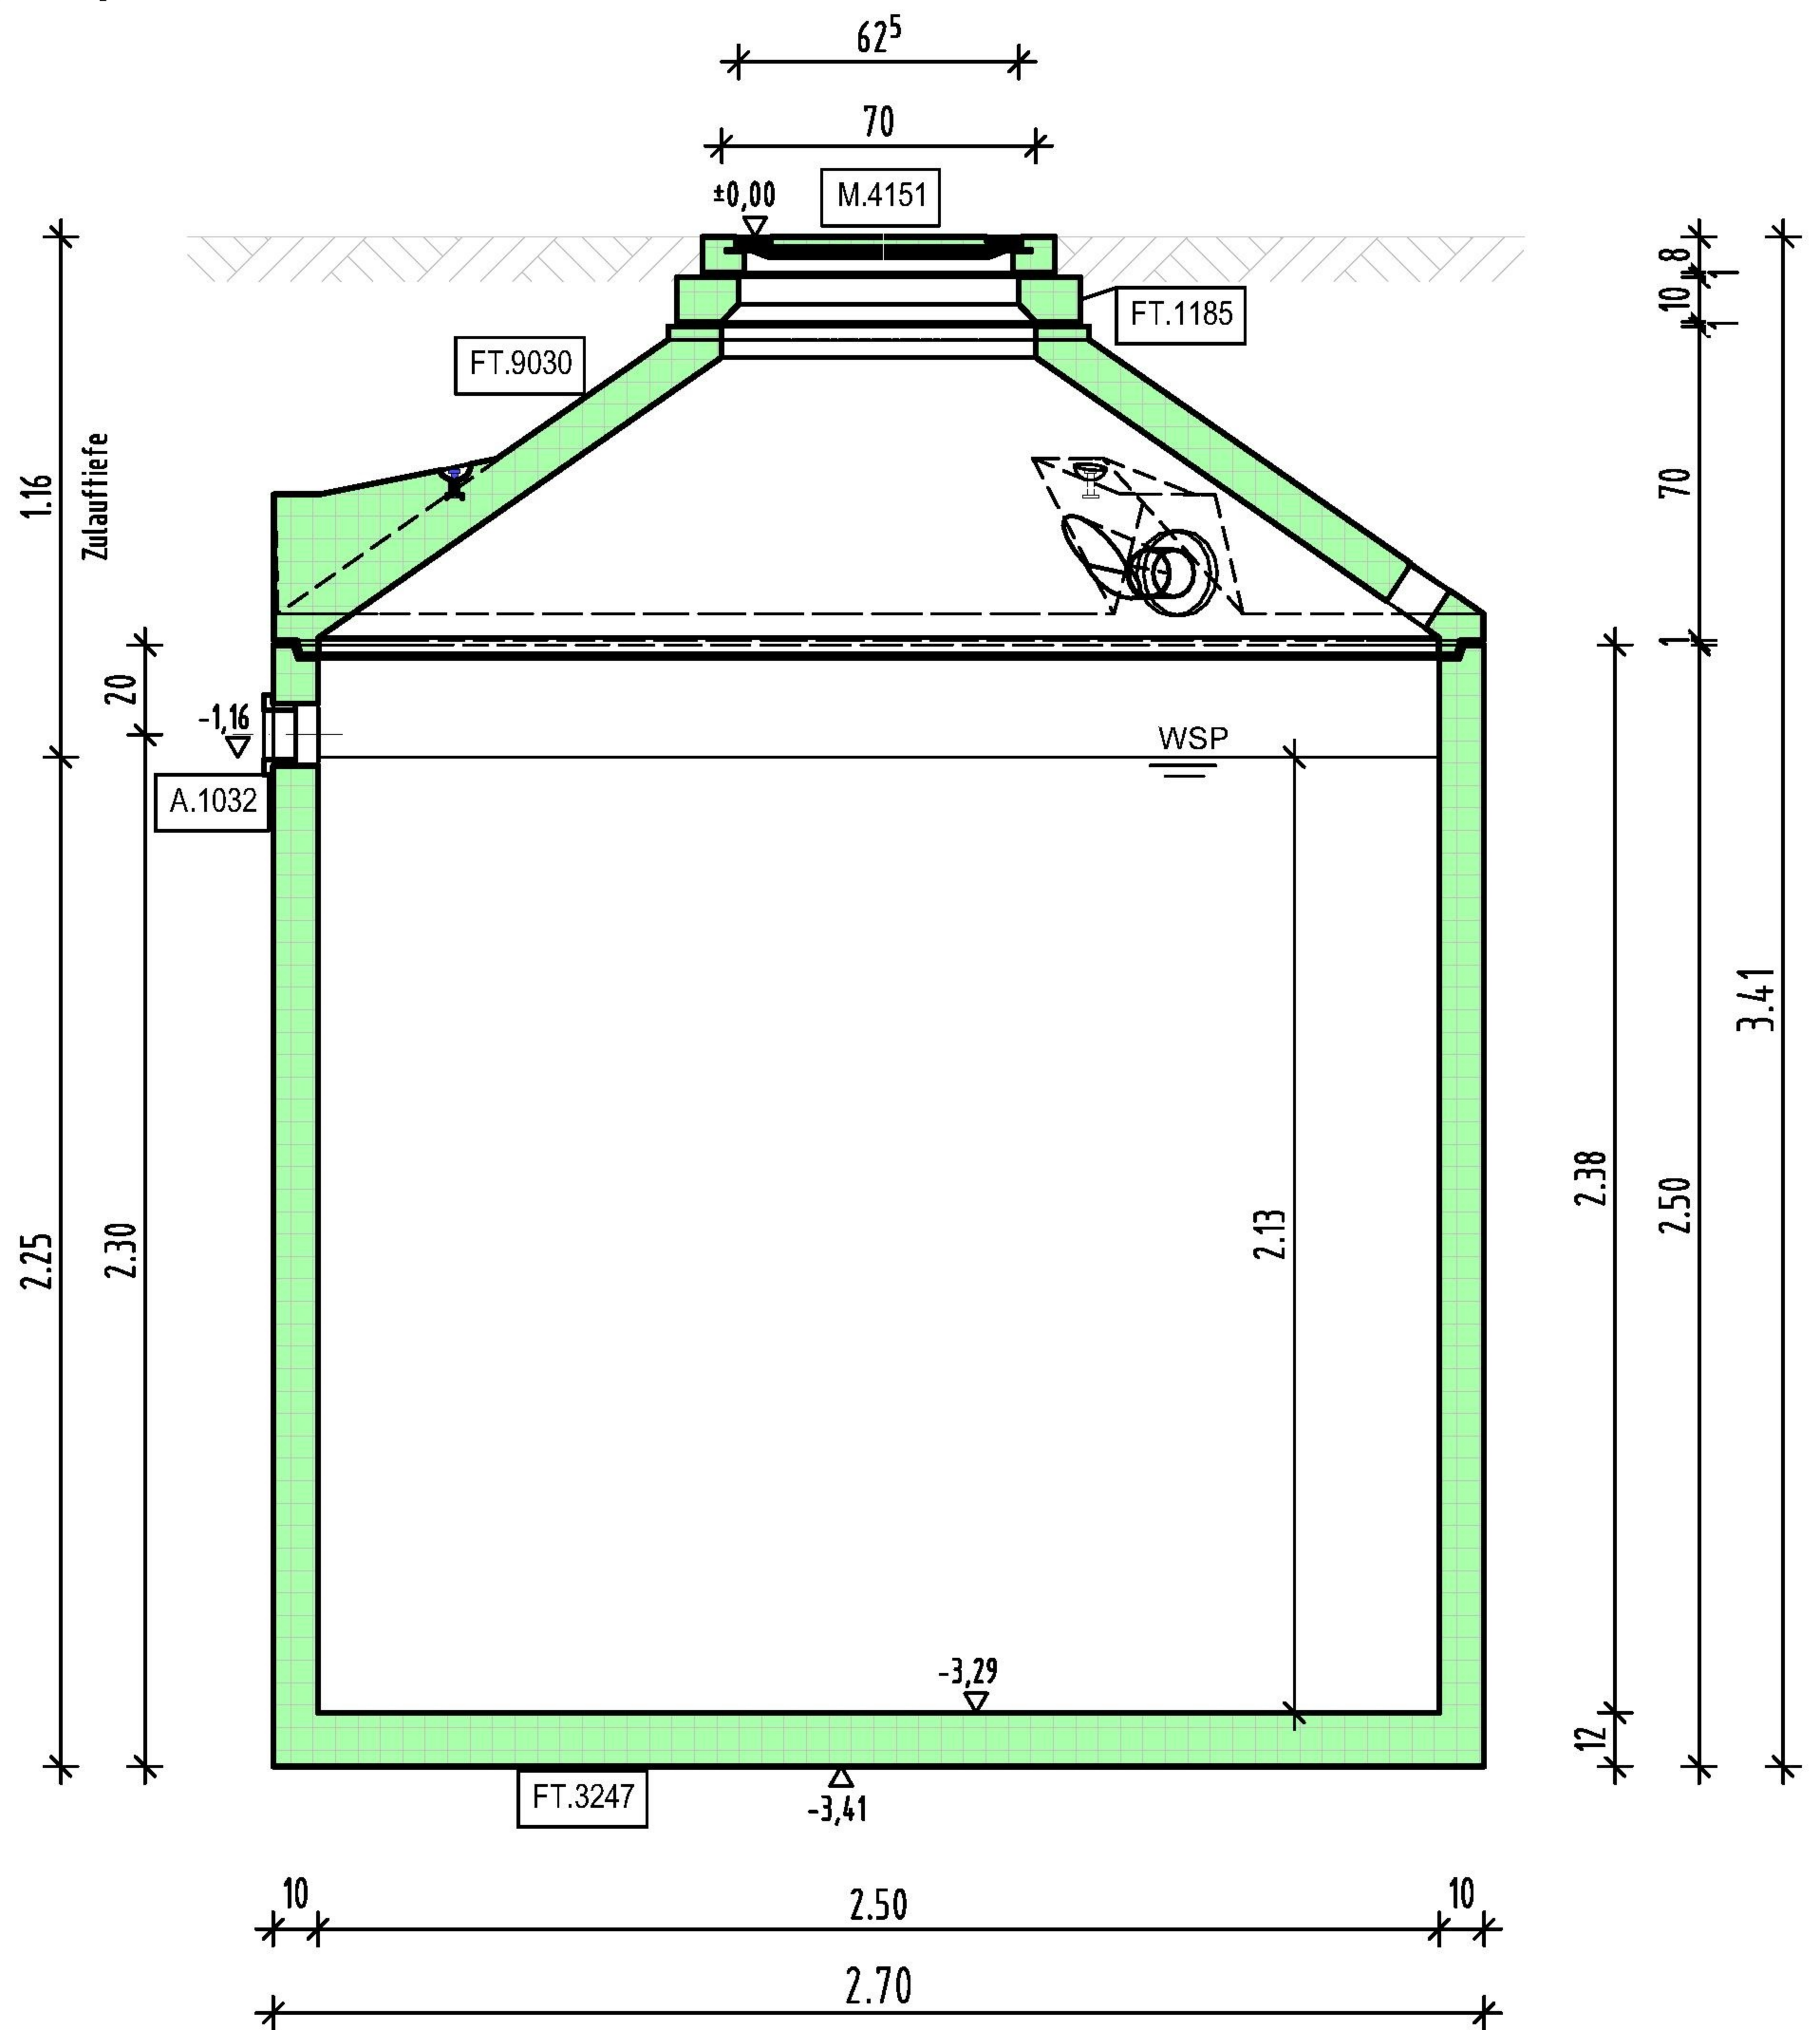

Grundriss

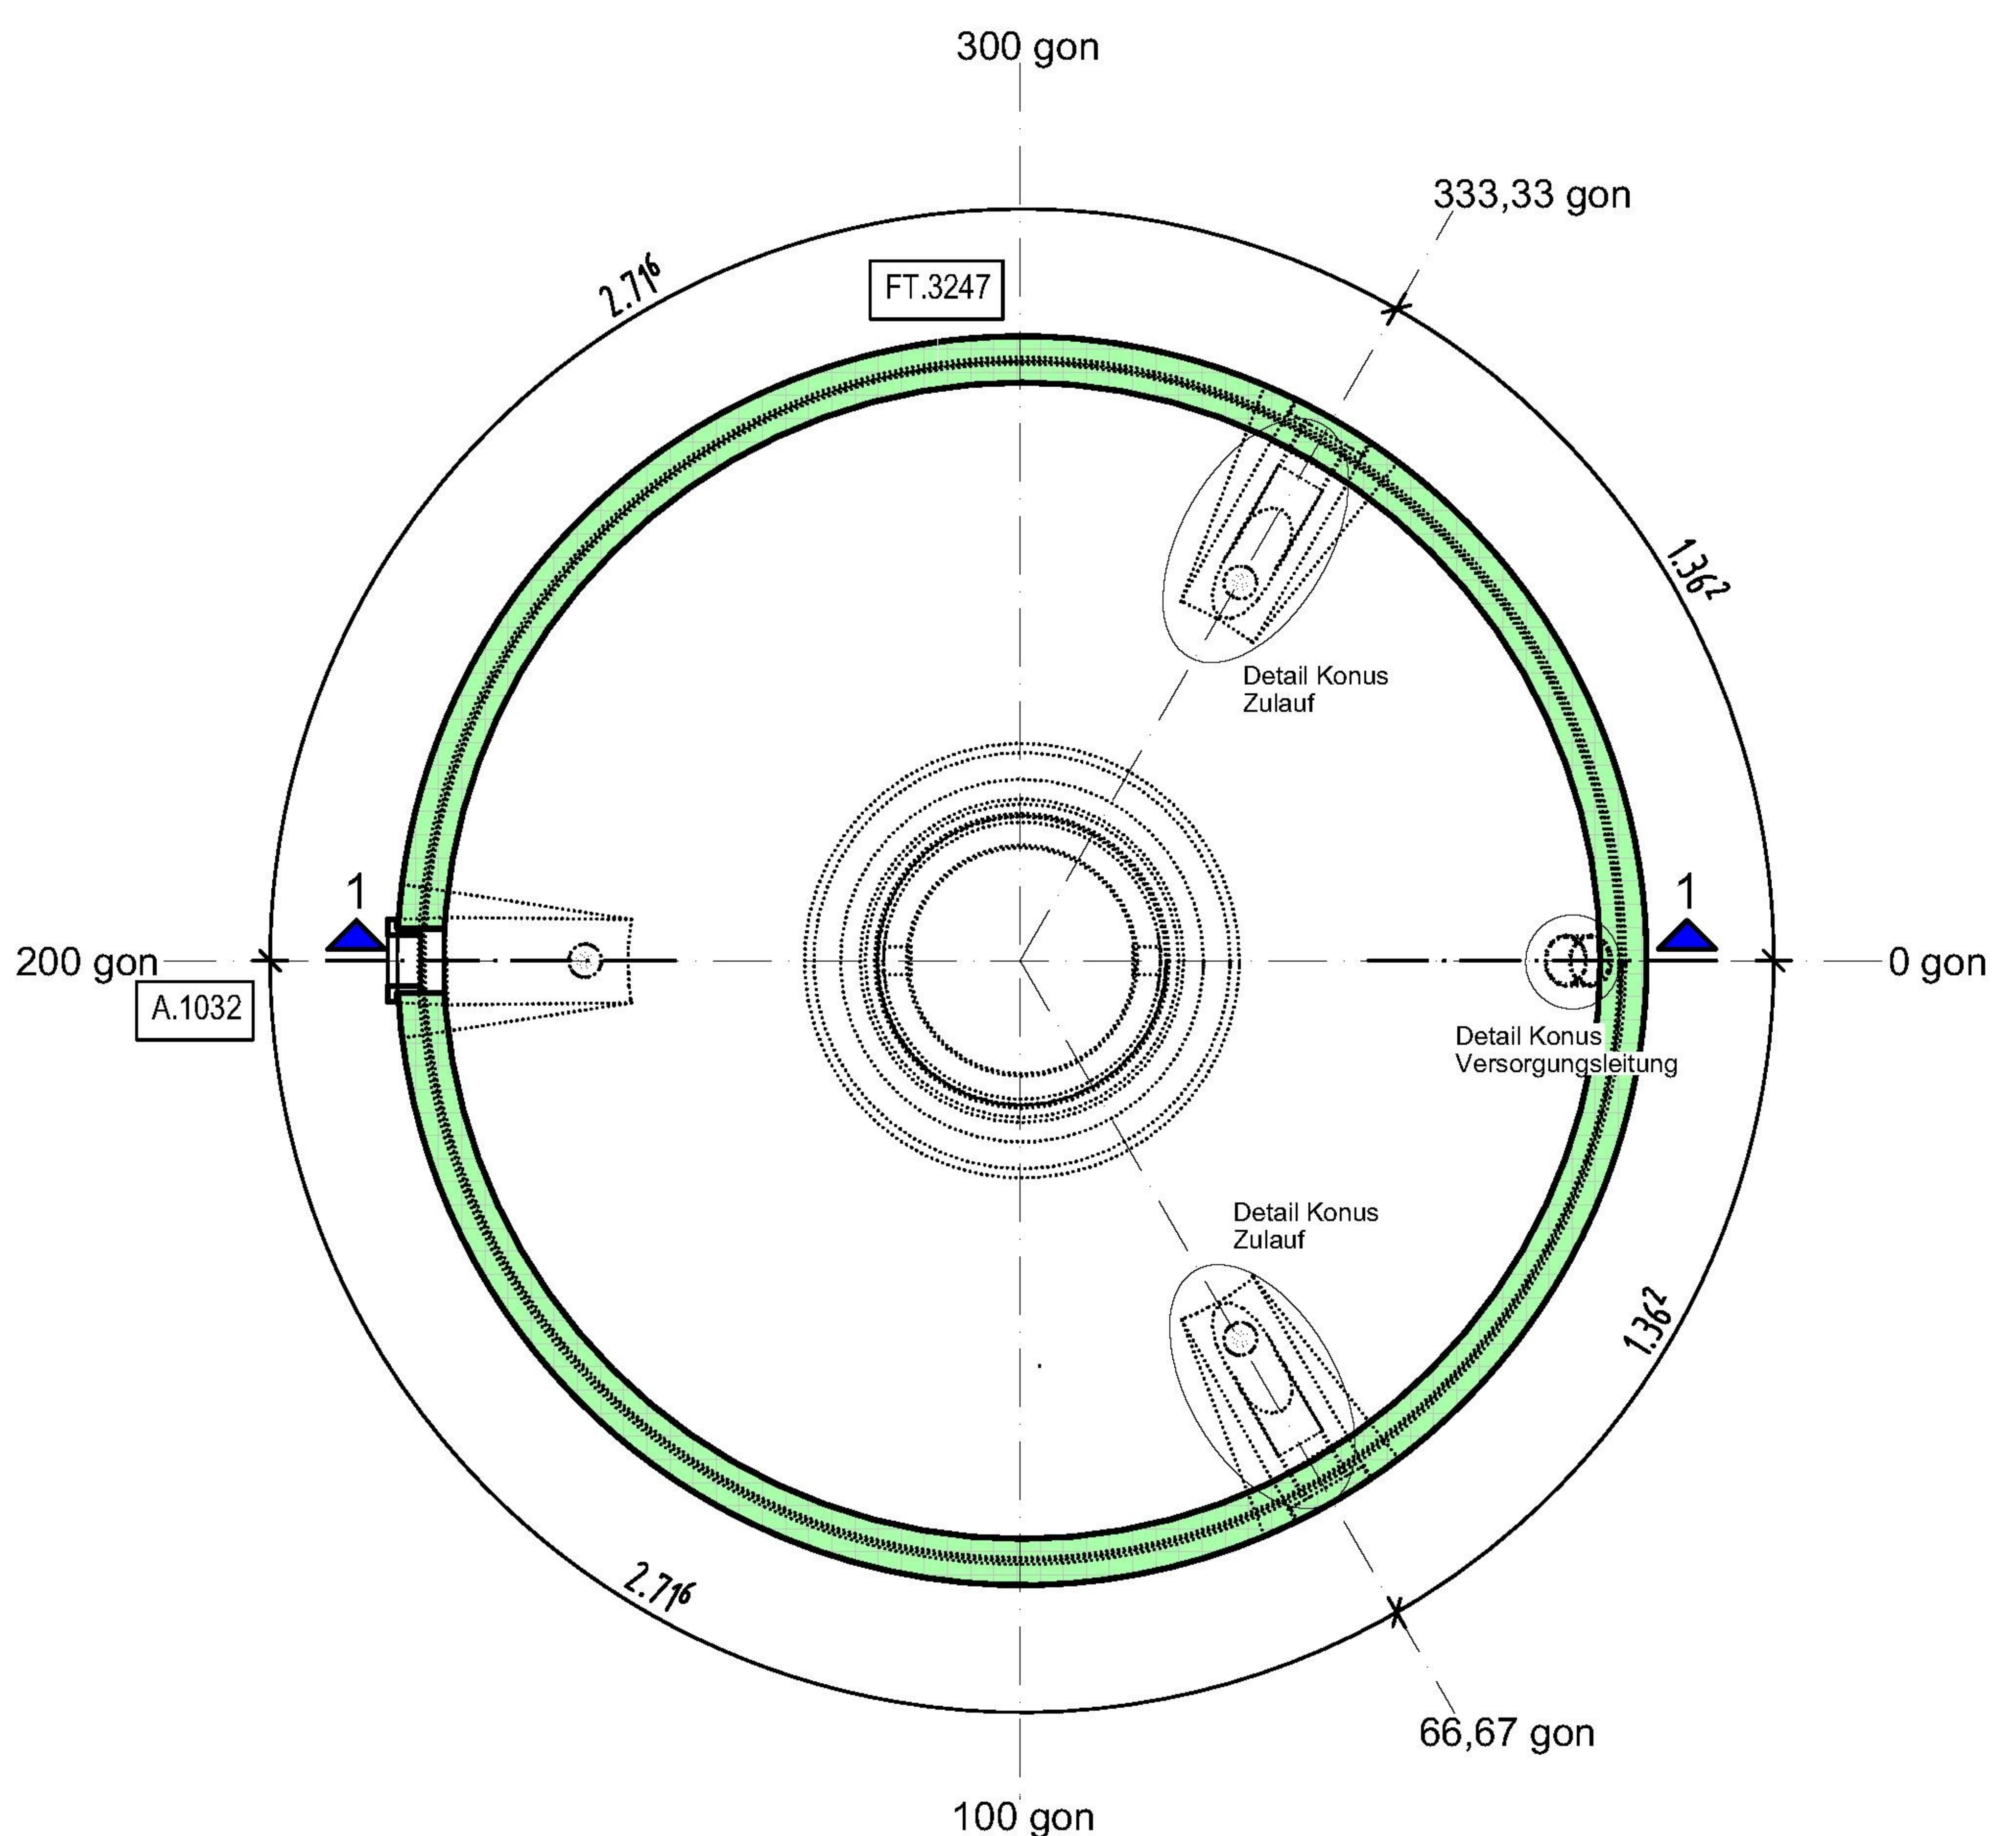

Schwerstes Einzelteil : 6,55 t

Gesamtgewicht: 8,40 t

Gesamteinbautiefe: 3,41 m