


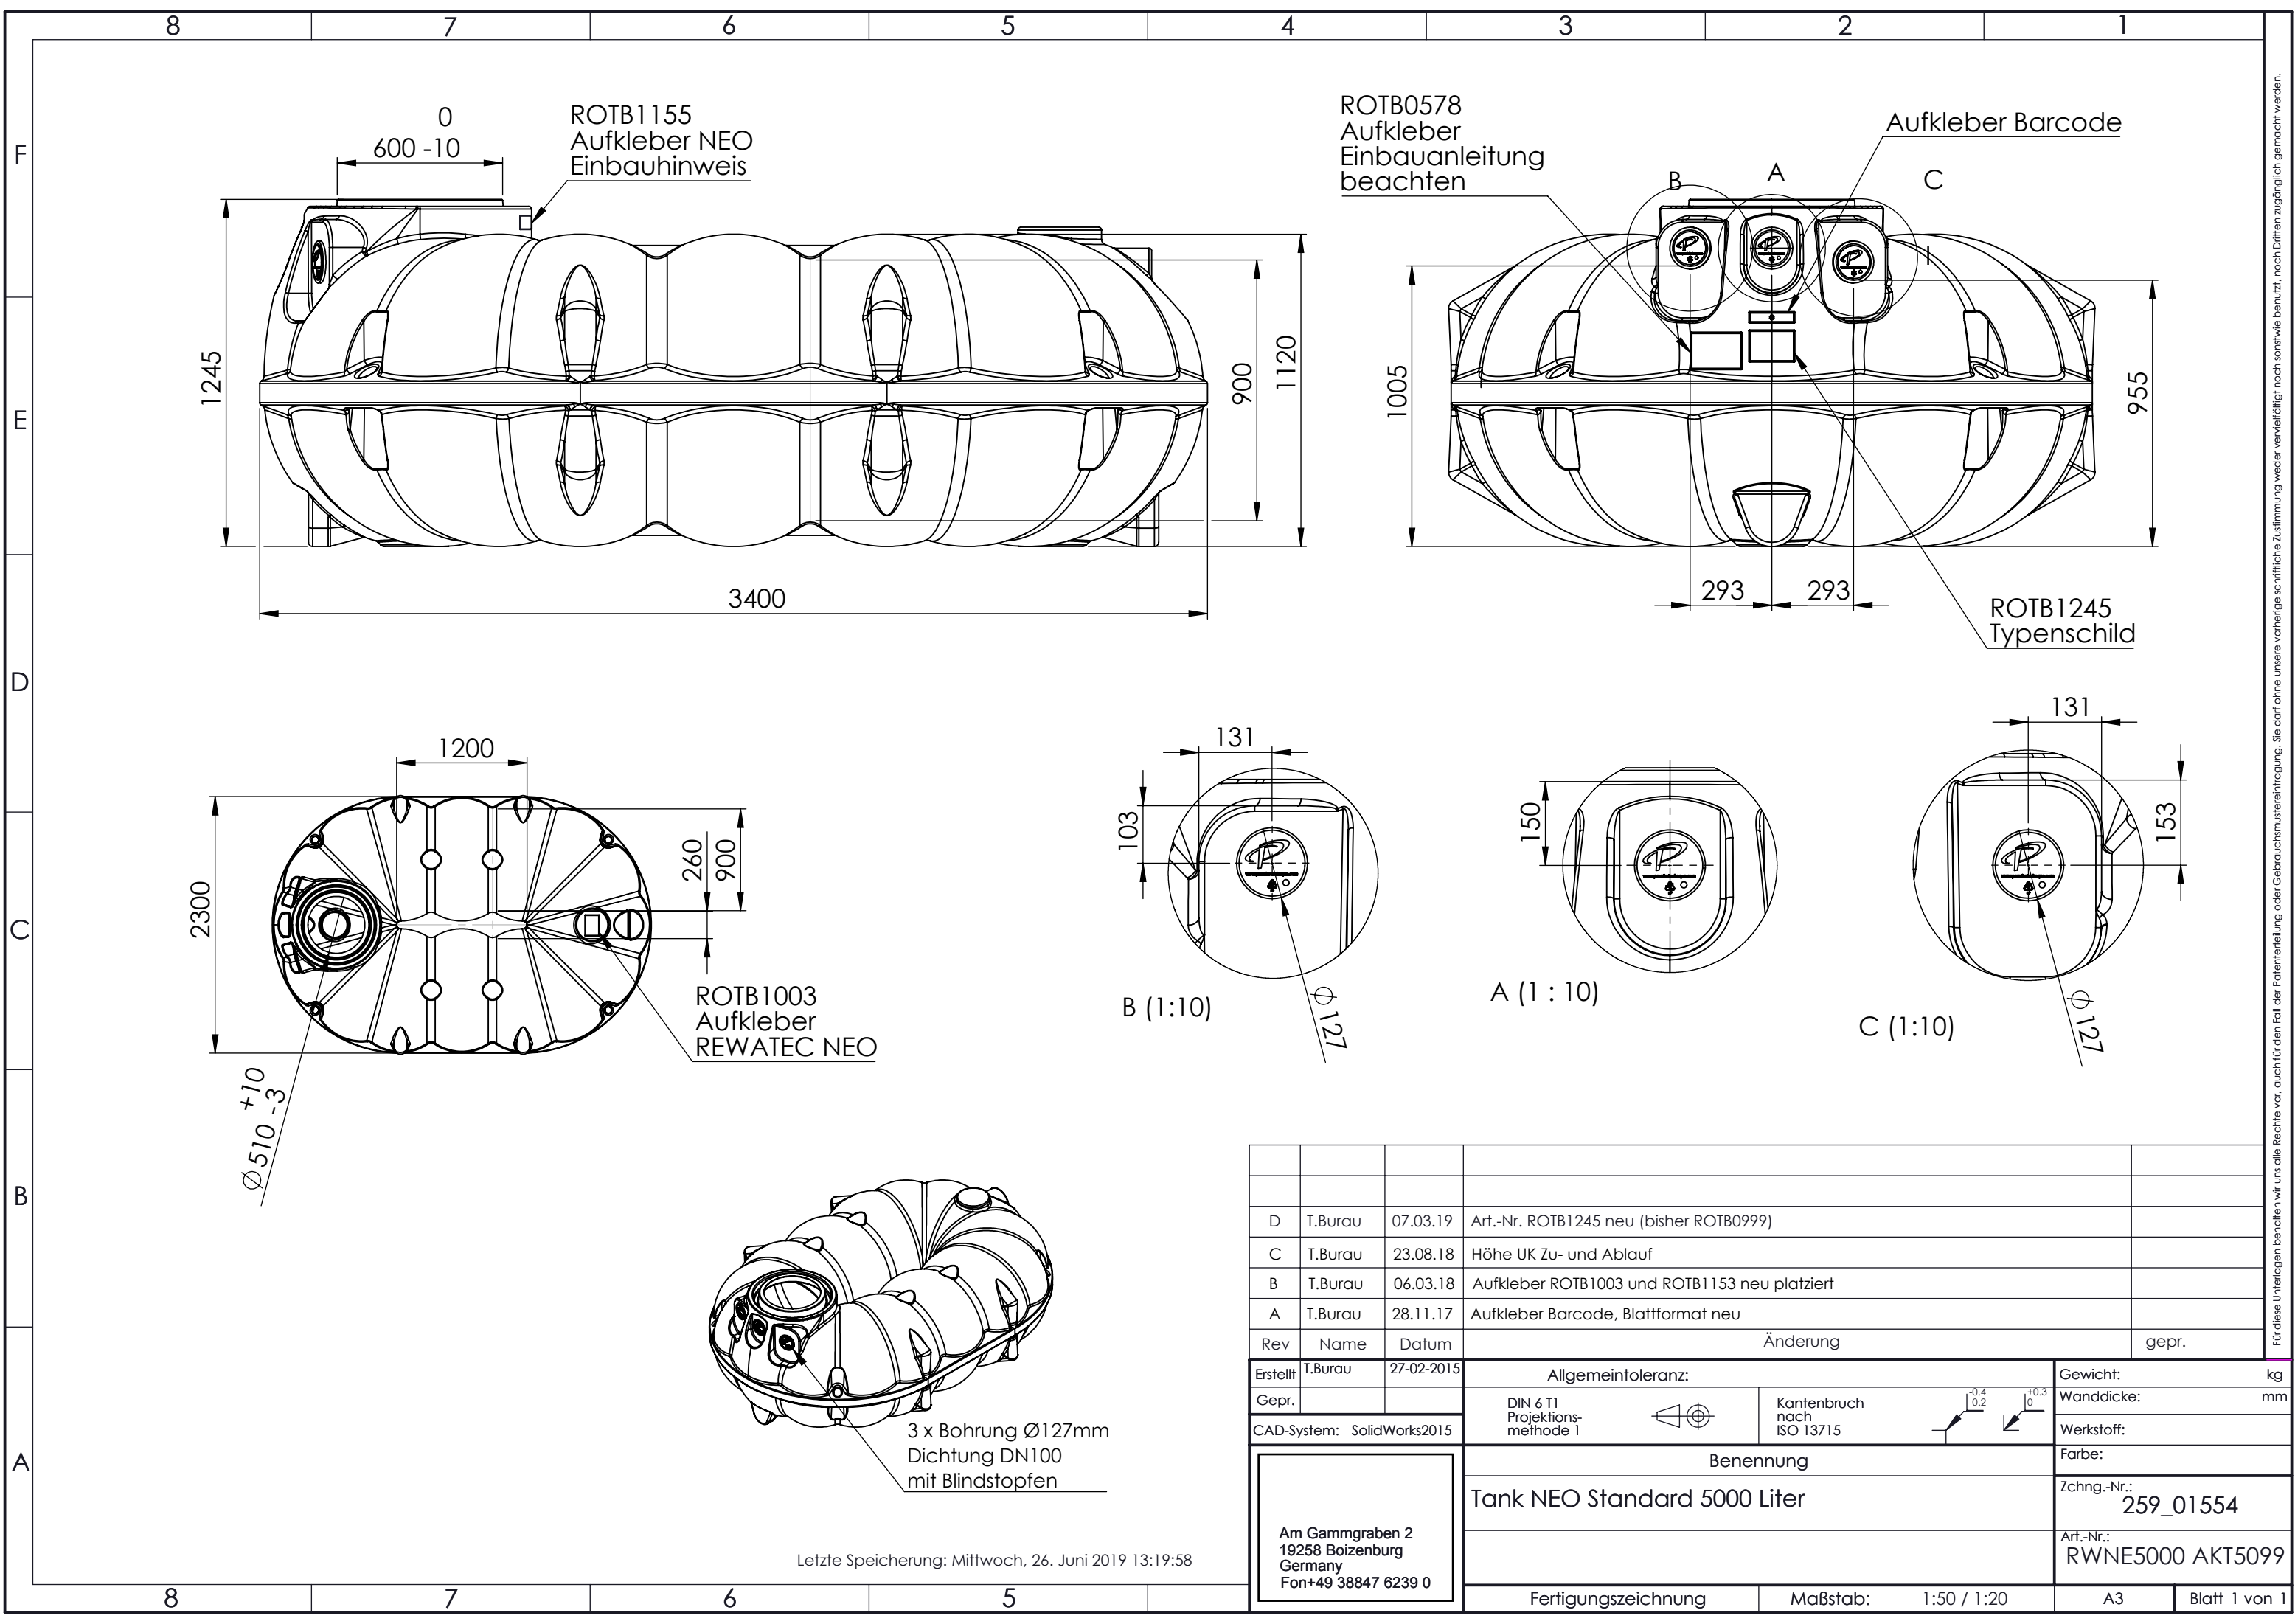

ROT B1155
Aufkleber NEO
Einbauhinweis

ROT B0578
Aufkleber
Einbauanleitung
beachten

Aufkleber Barcode

ROT B1245
Typenschild

ROT B1003
Aufkleber
REWATEC NEO

3 x Bohrung Ø127mm
Dichtung DN100
mit Blindstopfen

Letzte Speicherung: Mittwoch, 26. Juni 2019 13:19:58

D	T.Burau	07.03.19	Art.-Nr. ROT B1245 neu (bisher ROT B0999)		
C	T.Burau	23.08.18	Höhe UK Zu- und Ablauf		
B	T.Burau	06.03.18	Aufkleber ROT B1003 und ROT B1153 neu platziert		
A	T.Burau	28.11.17	Aufkleber Barcode, Blattformat neu		
Rev	Name	Datum	Änderung		
Erstellt	T.Burau	27-02-2015			gepr.
Gepr.					
CAD-System: SolidWorks2015					
Am Gammgraben 2 19258 Boizenburg Germany Fon+49 38847 6239 0			Allgemeintoleranz:		Gewicht: kg
			DIN 6 T1 Projektions- methode 1	Kantenbruch nach ISO 13715	Wanddicke: mm
			Benennung		Werkstoff:
			Tank NEO Standard 5000 Liter		Farbe:
					Zchg.-Nr.: 259_01554
					Art.-Nr.: RWNE5000 AKT5099
			Fertigungszeichnung	Maßstab: 1:50 / 1:20	A3 Blatt 1 von 1

Für diese Unterlagen behalten wir uns alle Rechte vor, auch für den Fall der Patenterteilung oder Gebrauchsmustereintragung. Sie darf ohne unsere vorherige schriftliche Zustimmung weder vervielfältigt noch sonstwie benutzt, noch Dritten zugänglich gemacht werden.