


Sickerschächte DN 2500 (Typ B nach DWA-A138)

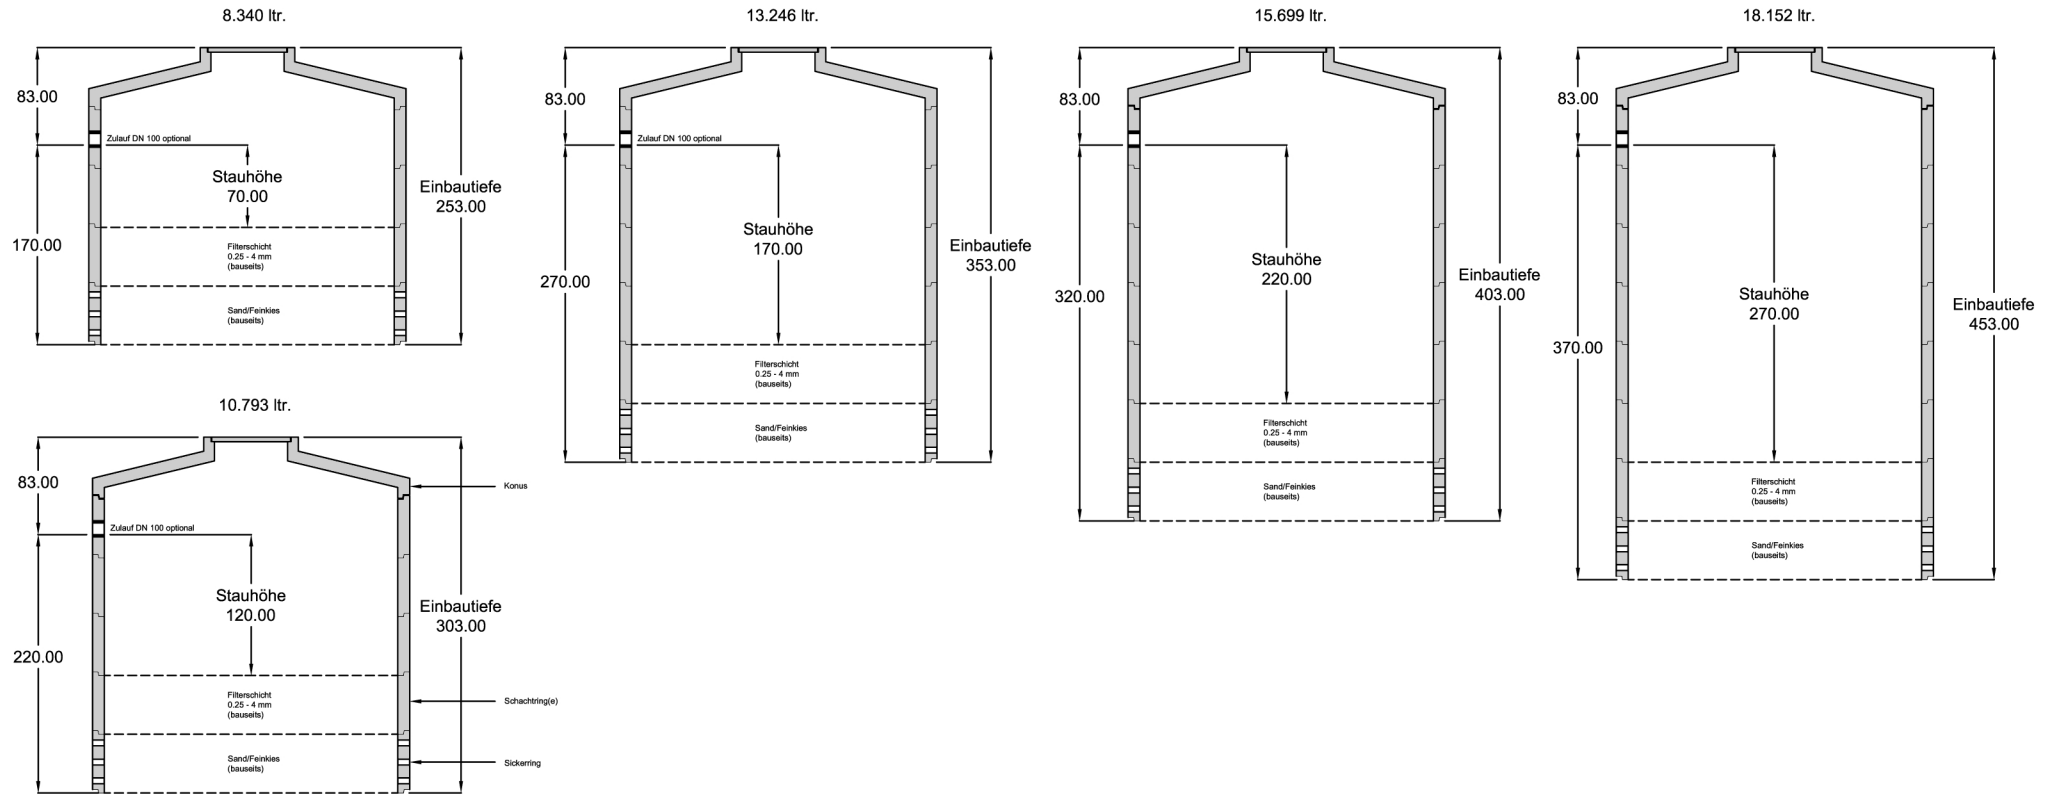

Volumen	ø Innen [cm]	ø Außen [cm]	Einbautiefe [cm]	Zulauftiefe [cm]	Gewicht [to]	Gewicht schwerstes Einzelteil [to]
8.340 ltr.	250	270	253	83	5.8	1.9
10.793 ltr.	250	270	303	83	6.8	1.9
13.246 ltr.	250	270	353	83	7.8	1.9
15.699 ltr.	250	270	403	83	8.8	1.9
18.152 ltr.	250	270	453	83	9.8	1.9

Zulaufbohrung mit Dichtung für KG-Rohr DN 100 optional, alle Rohrleitungen bausetts